

Coördinatenlijst terreingrenzen

Nr	X	Y	Commentaar
A	164062.68	223282.26	fenopaal
B	164054.84	223298.47	fenopaal
C	164047.01	223314.68	fenopaal
D	164039.17	223330.88	fenopaal
E	164031.33	223347.09	fenopaal
F	163984.31	223324.34	fenopaal
G	163992.30	223308.21	fenopaal
H	164000.28	223292.08	fenopaal
I	164008.27	223275.95	fenopaal
J	164016.30	223259.73	fenopaal
K	164067.30	223284.51	geen
L	164035.96	223349.32	geen


OPMETINGSPLAN

JURIDISCHE MOTIVATIE:

- opmetingsplan landmeter E. Van Hove d.d. 6 mei 1987
- opmetingsplan landmeter R. Van den Brande d.d. 7 december 1987
- opmetingsplan landmeter E. Van Hove d.d. 24 oktober 2002
- rooilijnplan Kromvenlaan d.d. 1 oktober 1965

* planref. AAPD #11009-10241

* prekadastraal geïdentificeerd > zie perce(e)l(en)

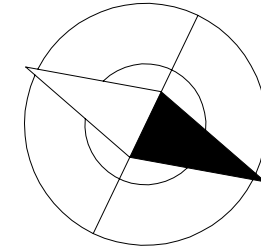

schaal: 1/500

Gemeente BRECHT

Afd. 1, Sectie M, delen van nr. 31 X6

kavel 1 tot en met 4:
loten uit de verkaveling ref.: 2017/12 d.d. 19 februari 2018


max.400m² BOUWZONE

BOUWVRIJE TUINSTROOK

370 m² AF TE STANE WEGBEDDING

Coördinatenlijst markante punten

Nr	X	Y	Commentaar
1	164073.29	223274.73	meetnagel
2	164066.73	223288.53	meetnagel
3	164052.08	223318.44	meetnagel
4	164035.25	223353.29	meetnagel
5	164076.28	223293.12	hoek gebouw
6	164072.99	223299.88	hoek gebouw
7	164064.33	223317.49	hoek gebouw
8	164049.65	223347.91	hoek gebouw

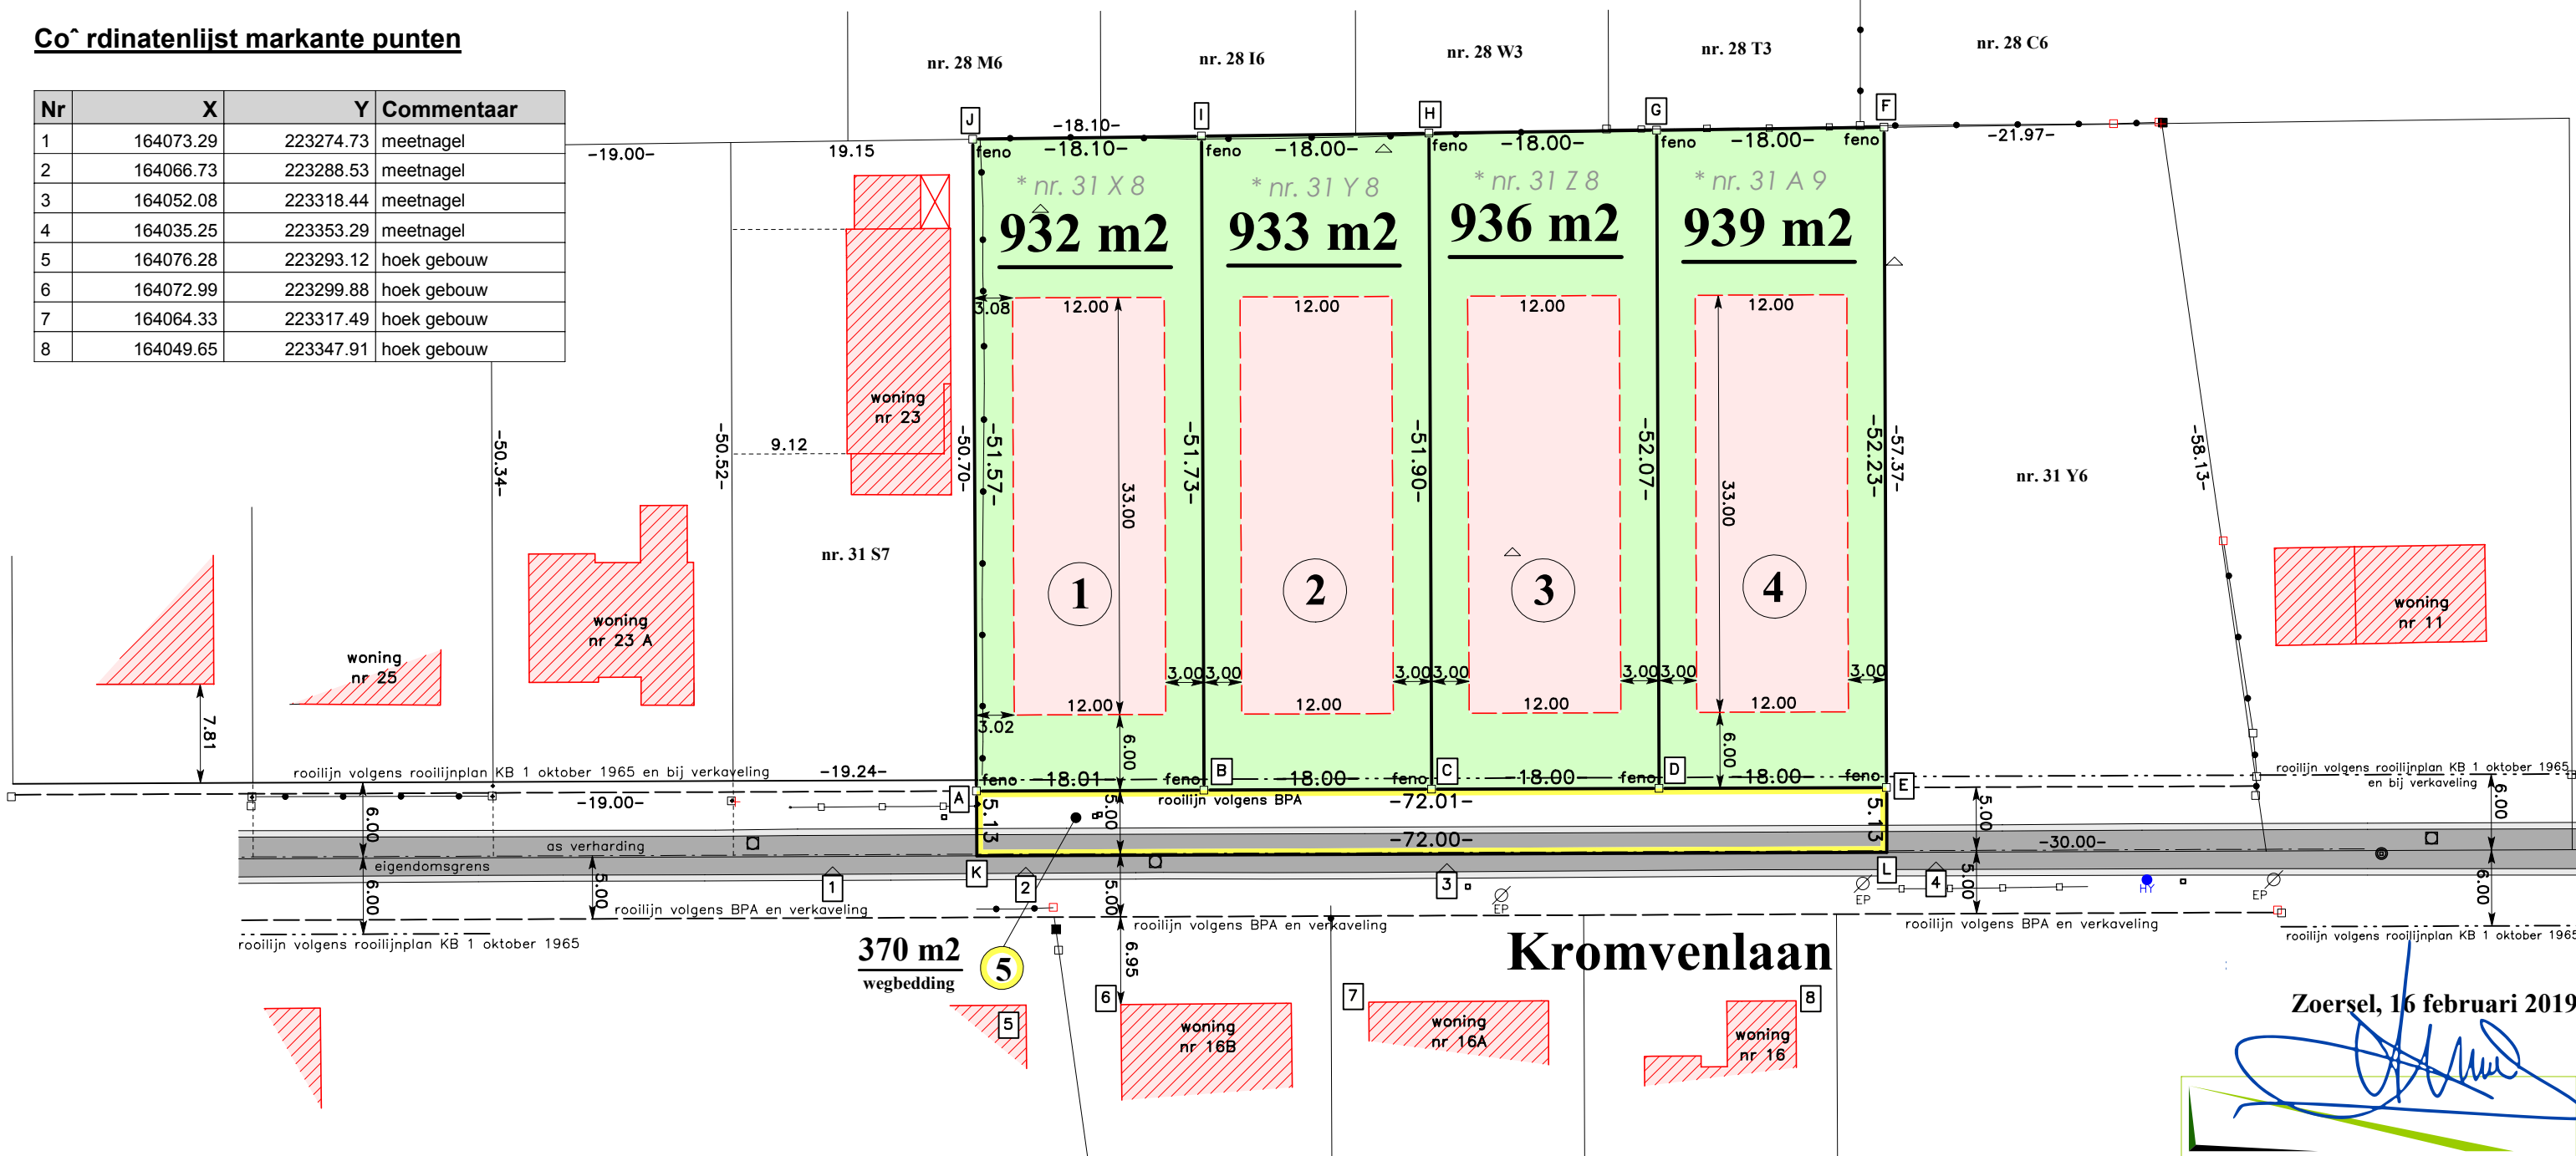

Zoersel, 16 februari 2019

Luc de Rop
luc de rop beëdigd landmeter-expert m.s.o.g.

Sint Antoniusbaan 85 Tel 03 385 03 18
2980 Zoersel Fax 03 289 41 18
E-mail info@landmeterderop.be
REKNR 143-0856487-78 LAN061228
IBAN BE99 1430 8564 8778
BIC GEBABEBB BTW BE0686.207.593